PIANO TERRA
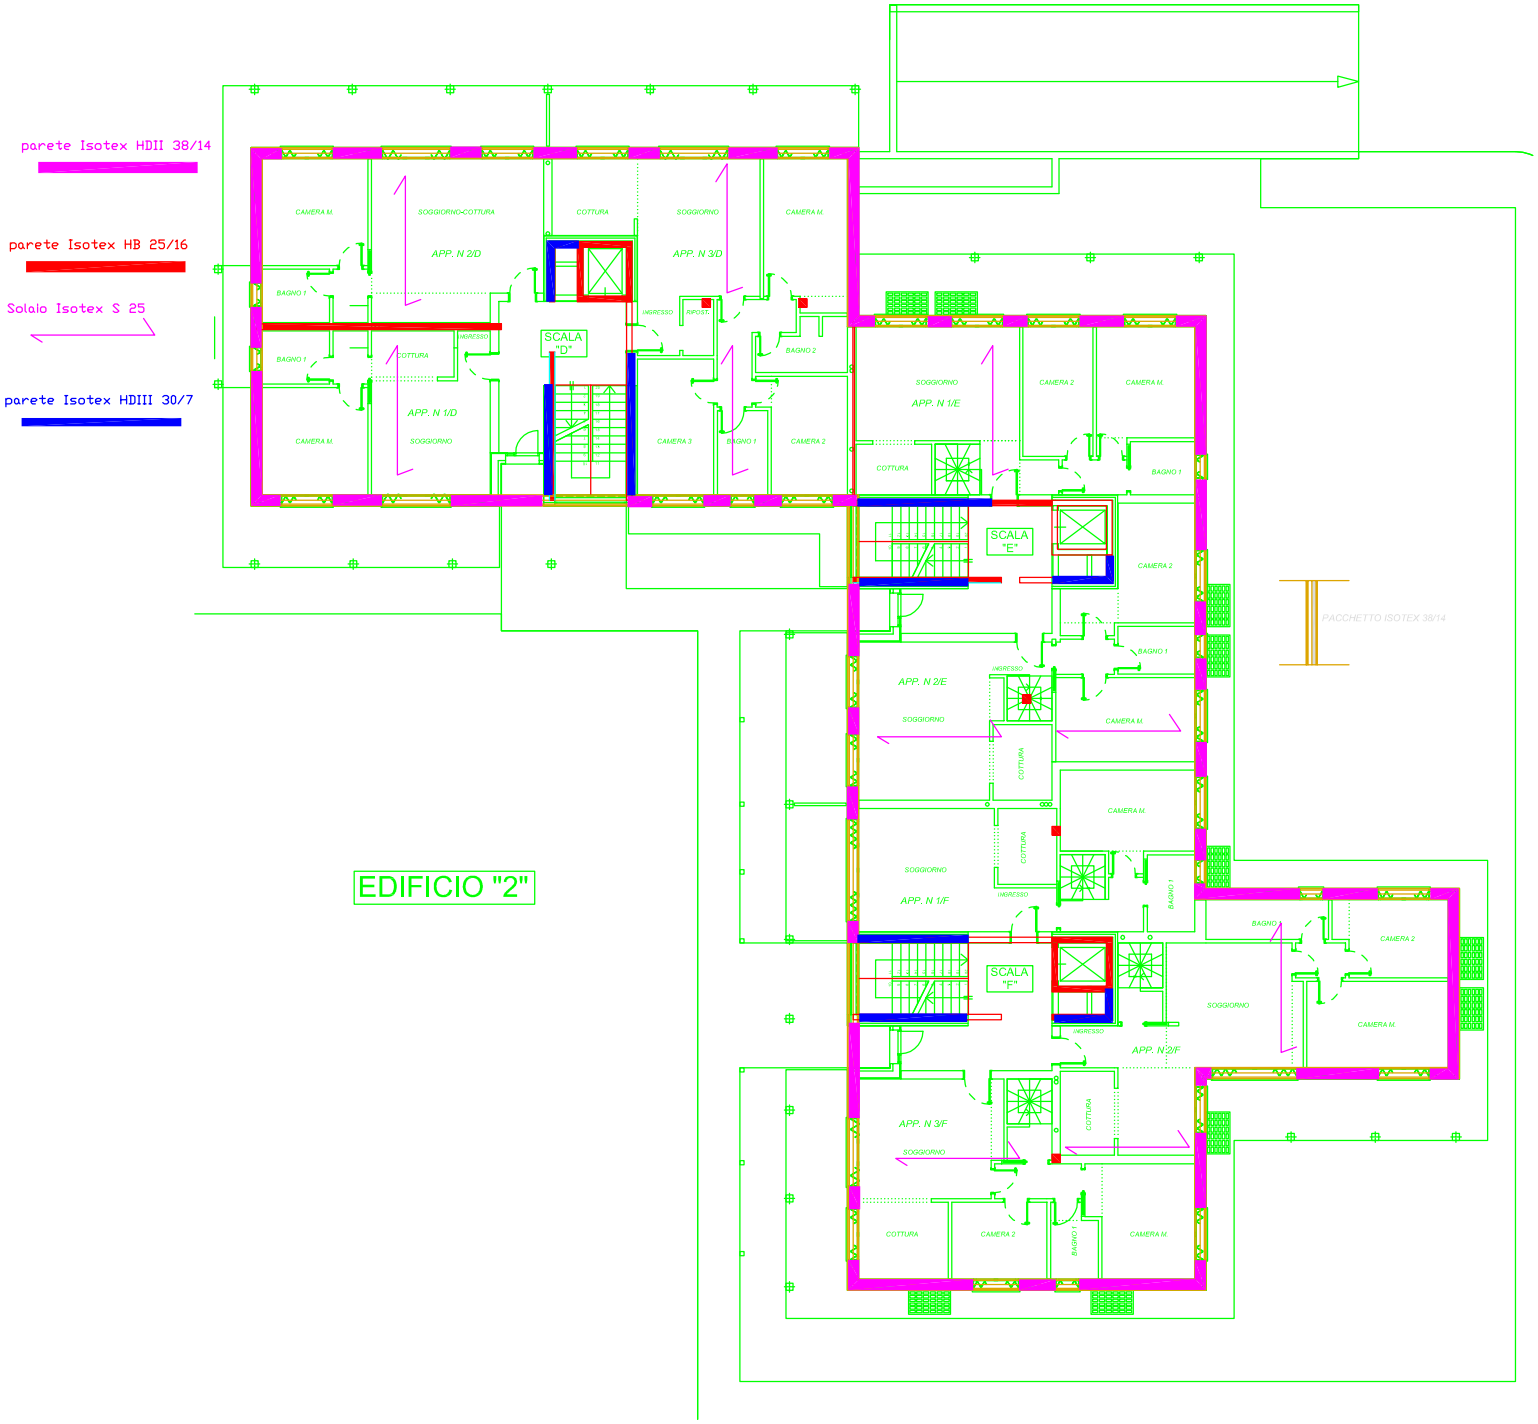
Studio di fattibilità Isotex palazzina