


ESEMPIO SCHEMA DI MONTAGGIO SOLAIO

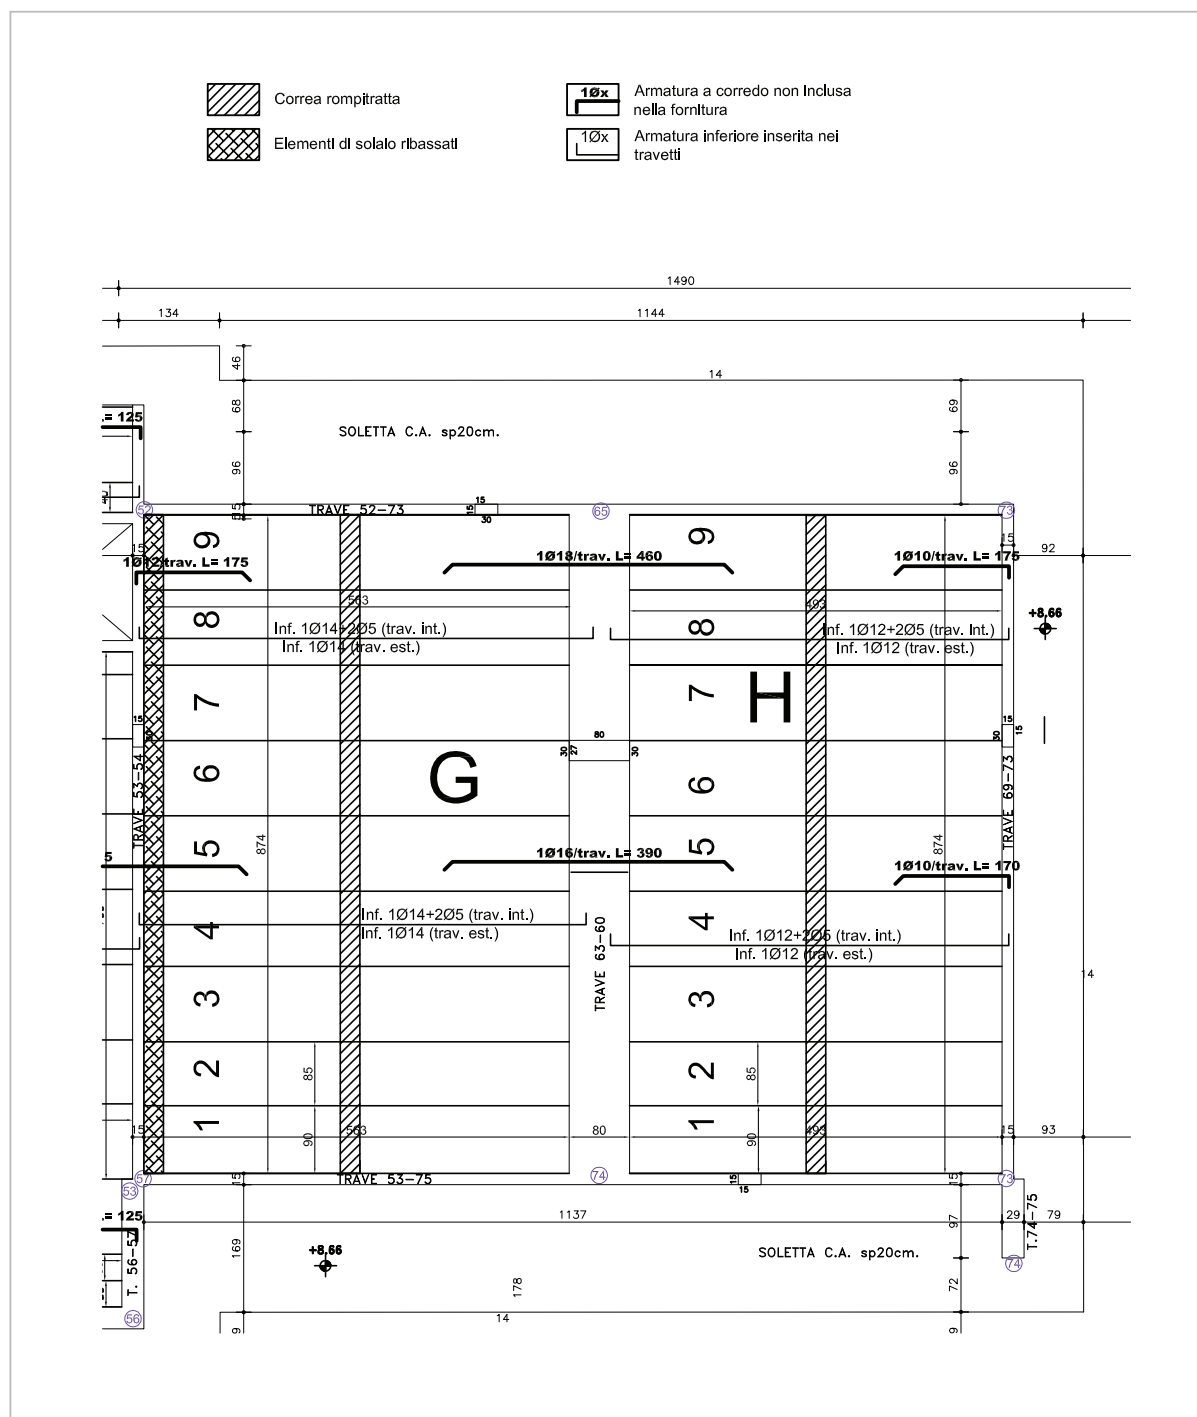

N.B. = i pannelli solaio si sovrappongono di 3 cm sulle pareti verticali