

Fattibilità Isotex abitazioni a schiera

55,20

Parete Isotex HDIII 38/14




Parete Isotex HDIII 30/7



Parete Isotex HB 25/16



Trave

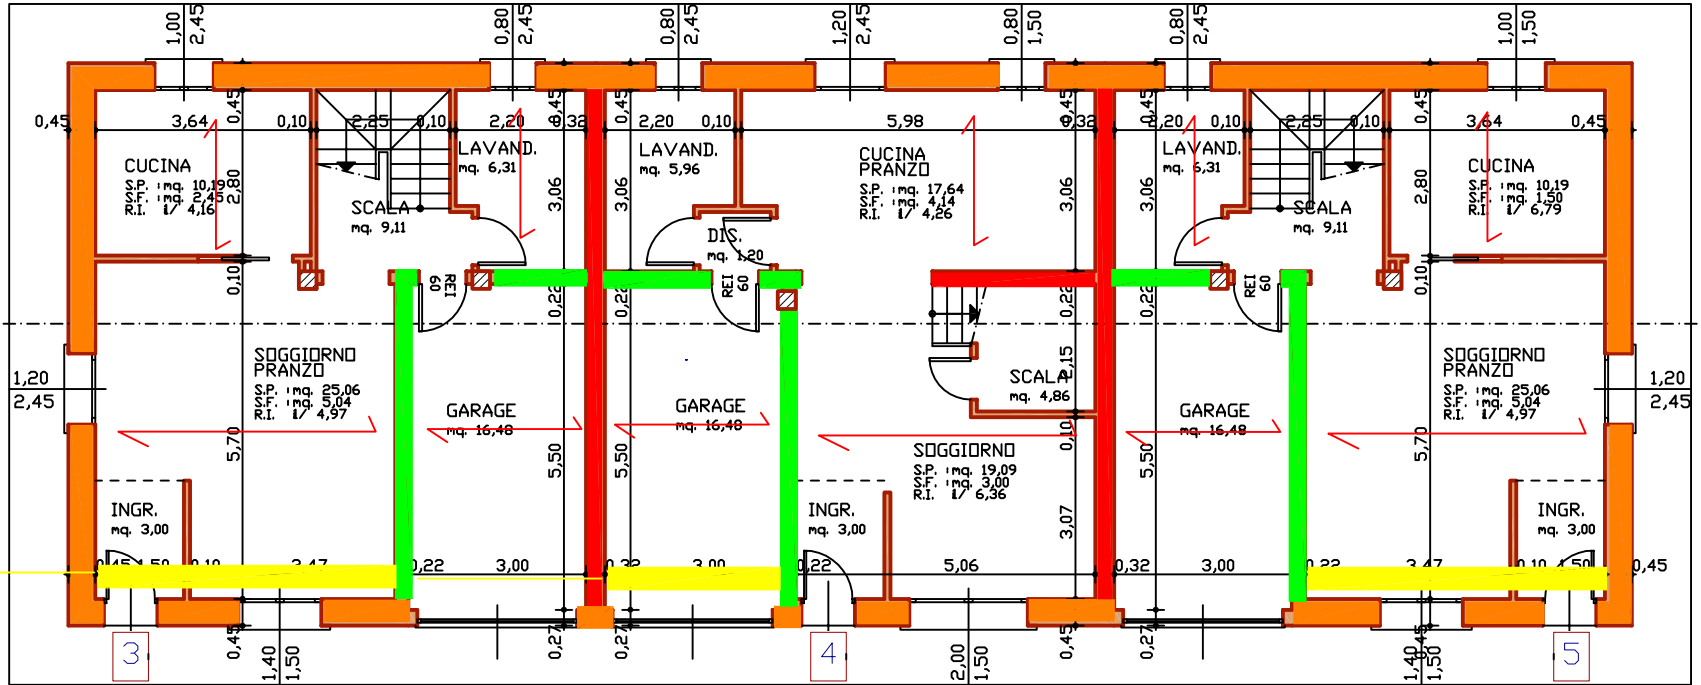

10,00

10,00

